


Grundriss — Sparrenlage

Terrassenüberdachung

Maßstab 1:75 · Alle Maße in cm · 11 Sparren

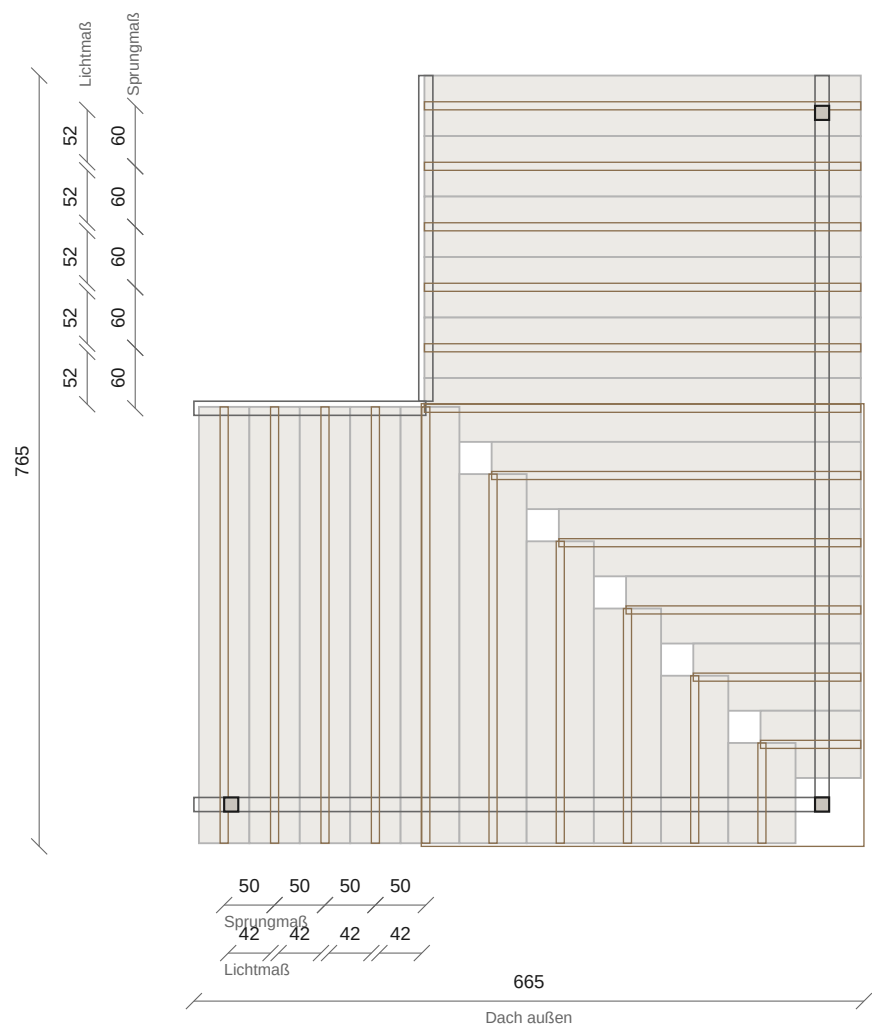

Sparren

Querschnitt	8/20 cm
Anzahl	11 Stk
Länge	434 cm
Sprungmaß	60 cm
Lichtmaß	52 cm

Weitere Bauteile

Pfetten	4 Stk
Pfosten	3 Stk

Dachhaut

Fläche im Grundriss	44,16 m²
Hinweis	L-Form inkl. Überstand, waagrecht gemessen

Ansicht von oben. Sparren in wahrer Lage, Längen in der Dachebene gemessen.

Diese Unterlagen sind eine unverbindliche Planungshilfe. Sie sind keine Ausführungs- oder Werkplanung und kein Standsicherheitsnachweis. Querschnitte, Abstände und Fundamentmaße sind Richtwerte ohne Berücksichtigung der standortbezogenen Schnee- und Windlasten, des Baugrunds und der Frosttiefe. Nicht ohne geprüfte Statik und nicht ohne Fachbetrieb ausführen. Ob eine Baugenehmigung nötig ist und welche Abstandsflächen gelten, klärt das zuständige Bauamt.